



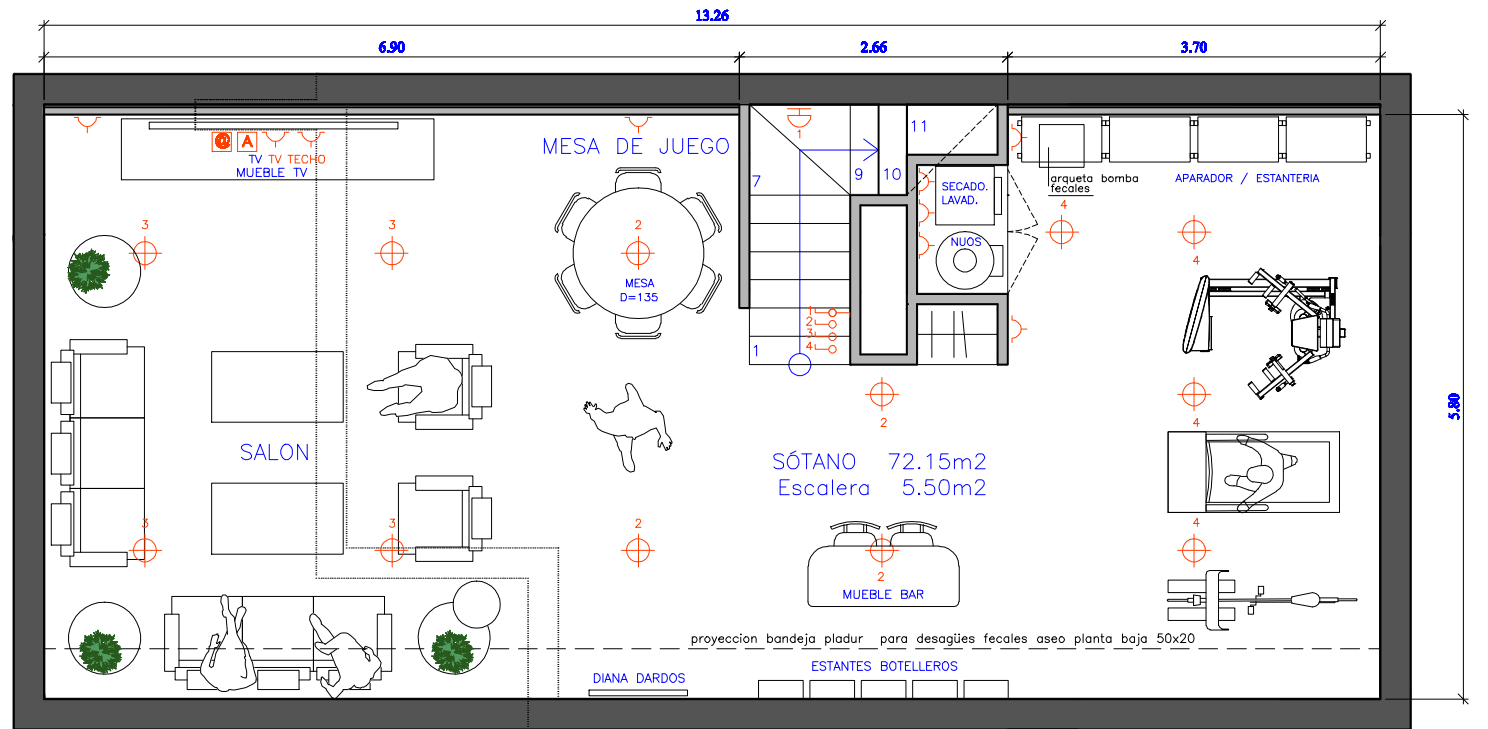

PLANTA SOTANO


SIN BAÑO

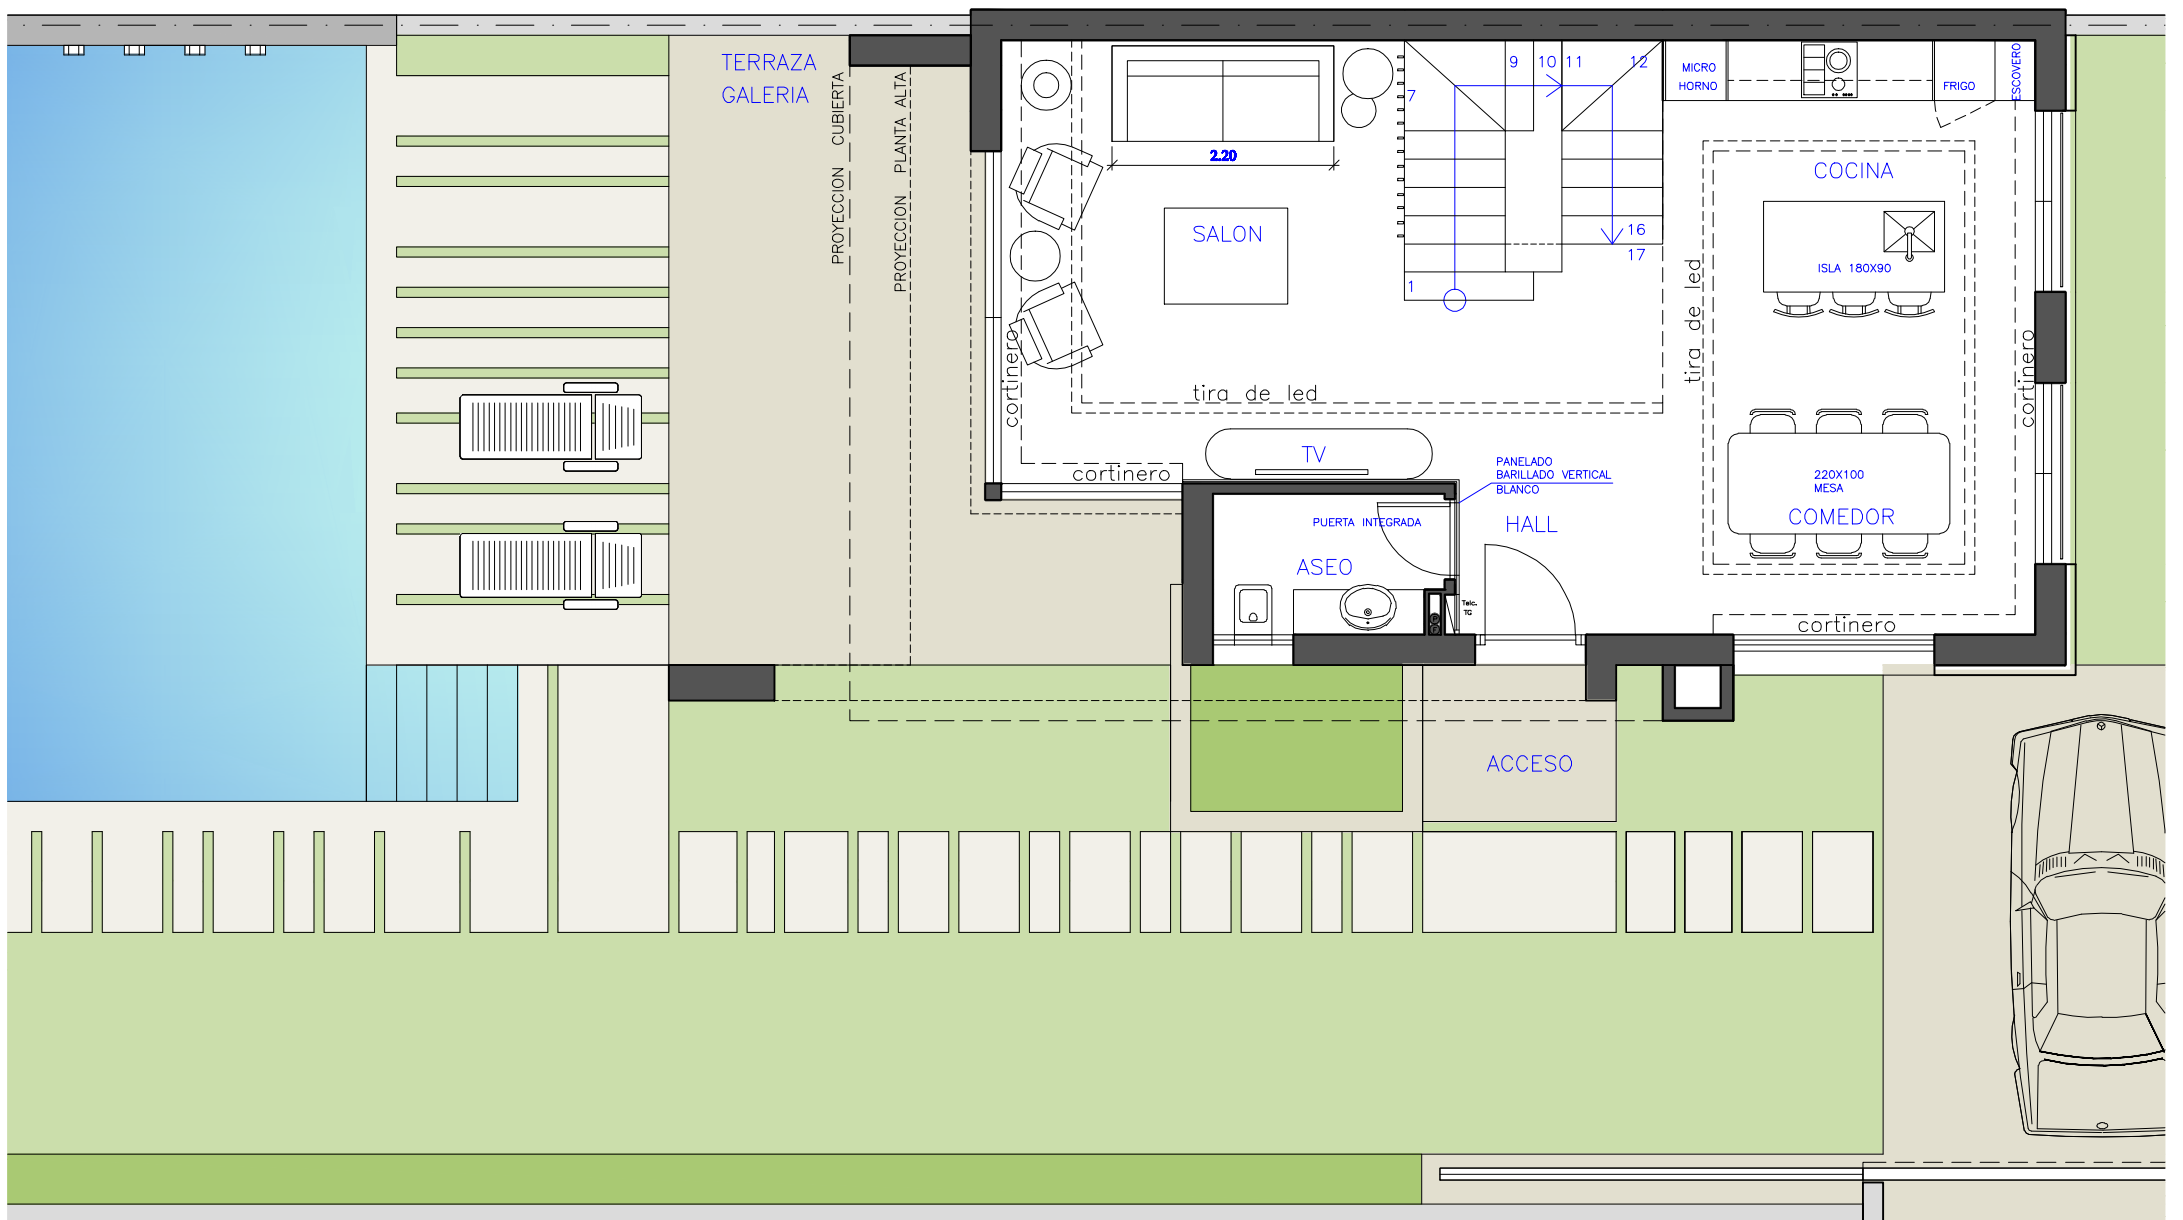

PLANTA BAJA


PROPUESTA
SOTANO

07-SEPTIEMBRE 2026

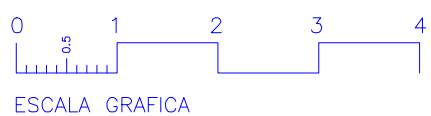

ESCALA GRAFICA

A3-1:75

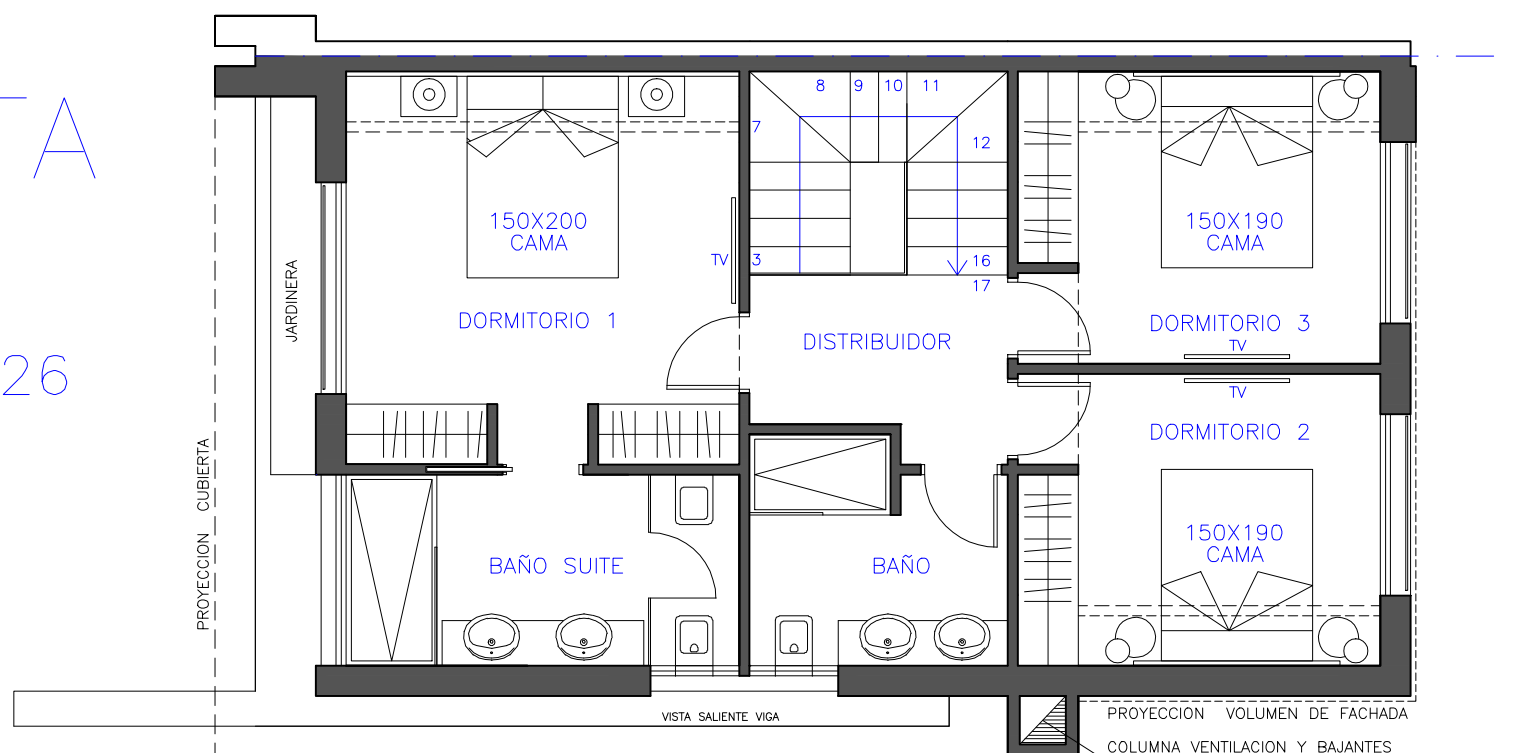

PLANTA ALTA